


ΟΔΗΓΟΣ

ΧΩΡΗΤΙΚΟΤΗΤΑΣ

ΚΑΛΩΔΙΩΝ



Οι διατομές που παρουσιάζονται είναι σε πραγματική διάσταση 1:1

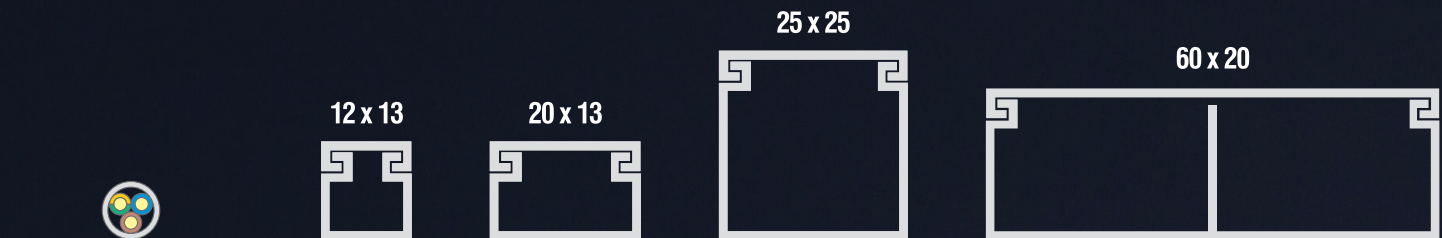

3x1,5 mm²	1	2	7	6/6
3x2,5 mm²	-	1	5	4/4
UTP cat5	3	5	16	15/15
UTP cat6	1	3	10	9/9
ΟΜΟΑΞΟΝΙΚΟ TV/SAT2	1	3	10	9/9
Speakers 2x1,5 mm²	3	6	18	17/17
Συναγερμού	2	4	12	11/11
Ωφέλιμη Διατομή	90 mm²	170 mm²	484 mm²	442/442 mm²



1/1	1/1/1	2/3/2
1/1	-	1/2/1
4/4	1/2/1	4/7/4
2/2	1/1/1	2/4/2
2/2	-/1/-	2/4/2
5/5	1/2/1	4/8/4
3/3	1/1/1	3/5/3
130/130 mm²	40/61/40 mm²	125/220/125 mm²

Οι υπολογισμοί χωρητικότητας έγιναν με ποσοστό ασφαλείας 20%, με καλώδια τύπου NYMHY και διαστάσεις που ανακοινώνουν οι κατασκευαστές τους.

40 x 30	
3x1,5 mm²	13
3x2,5 mm²	9
3x4 mm²	6
UTP cat5	30
Ωφ. Διατομή	936 mm²

40 x 40	
3x1,5 mm²	18
3x2,5 mm²	13
3x4 mm²	9
UTP cat5	42
UTP cat6	26
Ωφ. Διατομή	1296 mm²

60 x 40	
3x1,5 mm²	28
3x2,5 mm²	20
3x4 mm²	14
3x6 mm²	10
UTP cat6	40
UTP cat7	31
Ωφέλιμη Διατομή	2016 mm²

60 x 60	
3x1,5 mm²	43
3x2,5 mm²	32
3x4 mm²	22
3x6 mm²	15
UTP cat5	102
UTP cat6	63
UTP cat7	49
Ωφέλιμη Διατομή	3136 mm²

80 x 40	
3x1,5 mm²	38
3x2,5 mm²	28
3x4 mm²	19
3x6 mm²	13
UTP cat6	55
UTP cat7	43
Ωφέλιμη Διατομή	2736 mm²

120 x 60	
3x1,5 mm²	90
3x2,5 mm²	66
3x4 mm²	46
3x6 mm²	32
UTP cat5	212
UTP cat6	130
UTP cat7	102
Ωφέλιμη Διατομή	6496 mm²

100 x 60	
3x1,5 mm²	75
3x2,5 mm²	55
3x4 mm²	38
3x6 mm²	27
UTP cat5	175
UTP cat6	108
UTP cat7	85
Ωφέλιμη Διατομή	5376 mm²

100 x 40	
3x1,5 mm²	48
3x2,5 mm²	35
3x4 mm²	24
3x6 mm²	17
UTP cat5	112
UTP cat6	69
UTP cat7	54
Ωφέλιμη Διατομή	3456 mm²

80 x 60	
3x1,5 mm²	59
3x2,5 mm²	43
3x4 mm²	30
3x6 mm²	21
UTP cat5	138
UTP cat6	85
UTP cat7	67
Ωφέλιμη Διατομή	4256 mm²